



Délkeleti homlokzat M 1:100

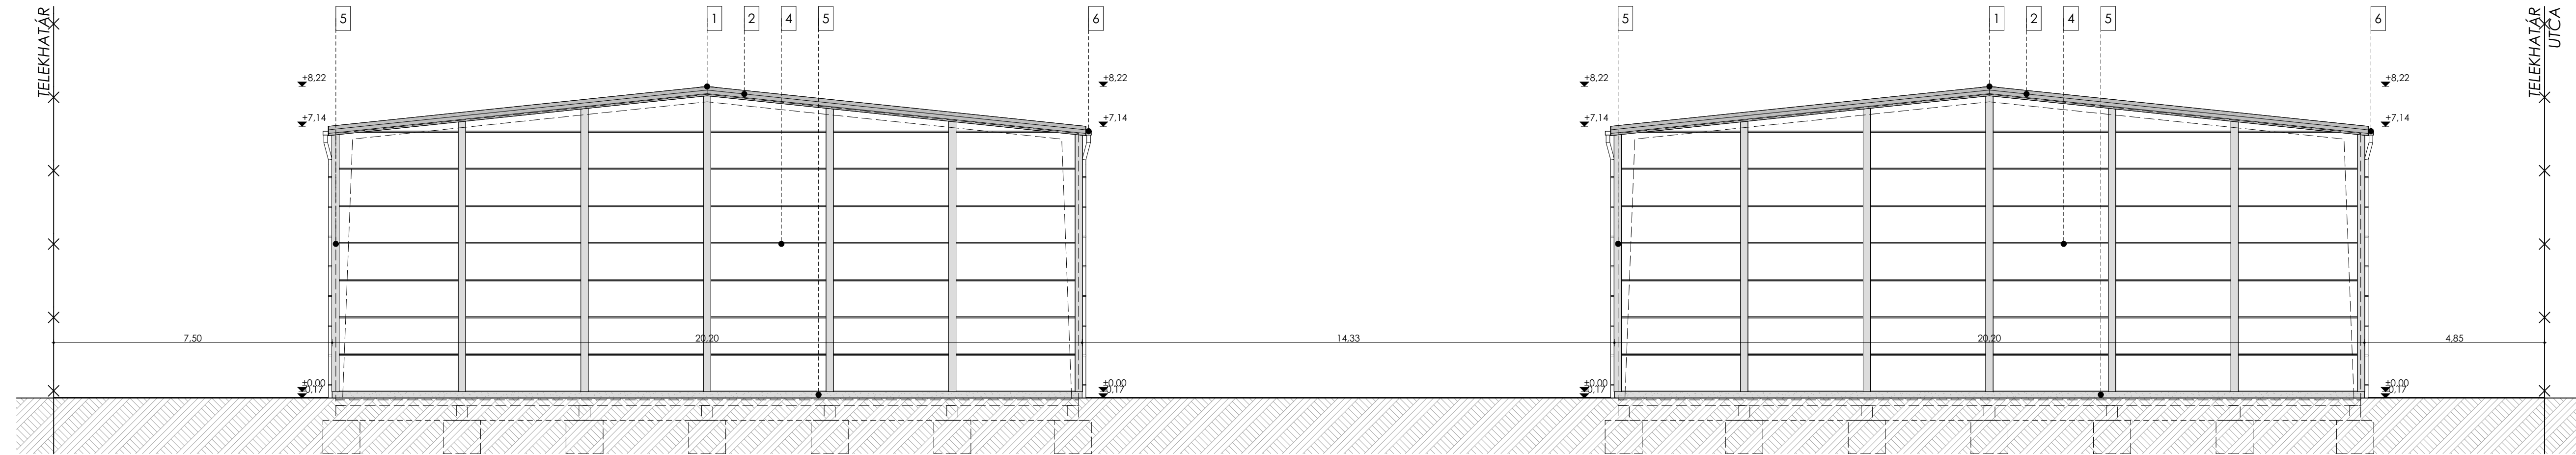

RAKTÁR II.

RAKTÁR I.

Délnyugati homlokzat M 1:100 RAKTÁR II.

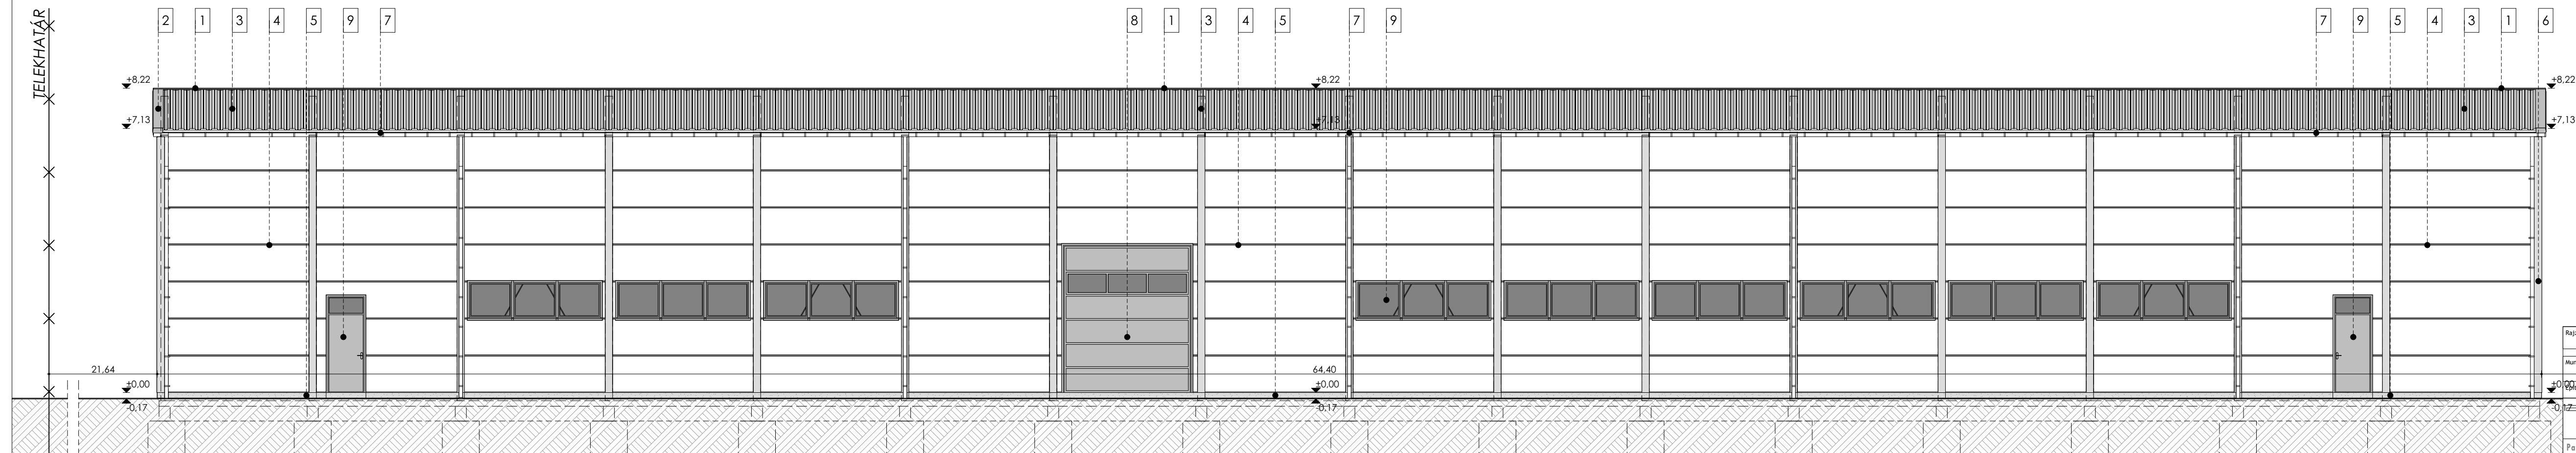

Homlokzati anyagok

- 1 Tetőpanelt lezáró takaróelem
- 2 Fal- és tetőpanel illesztését takaró elem
- 3 Kingspan FF tetőpanel
- 4 Kingspan KS 1000 falpanel
- 5 Lábazati vakolat, szürke színben
- 6 Falburkolatot lezáró fém profil
- 7 Horganyzott eresztés és lefolyócsatorna
- 8 Ipari kapu, antracit színben
- 9 Acél anyagú nyílászáró, antracit színben

Rajz megnevezése:	HOMLOKZATOK I.	Lépték:	M 1:100
Munka megnevezése:	RAKTÁRÉPÜLET	Rajzszám:	É-3
Építési cím:	Építési engedélyezési terv 9025 Győr, Farkas Mátyas út	Helyrajzi szám:	8965/6
Felelős tervező:	Pálka Károly	É 08-0548	Aláírás:
Munkatárs:	Béres Csaba		Rajztap mérete:
PallaStudio Kft	tel: +36/20-480-8140 web: www.pallastudio.hu	+36/20-221-5666 e-mail: pallastudio@gmail.com	Dátum:
Ez a terv szerzői jog által védett szellemi termék. A terv építési engedélyezésre szolgál, a kiviteli tervet nem helyettesíti!			2023. augusztus