



Északnyugati homlokzat M 1:100

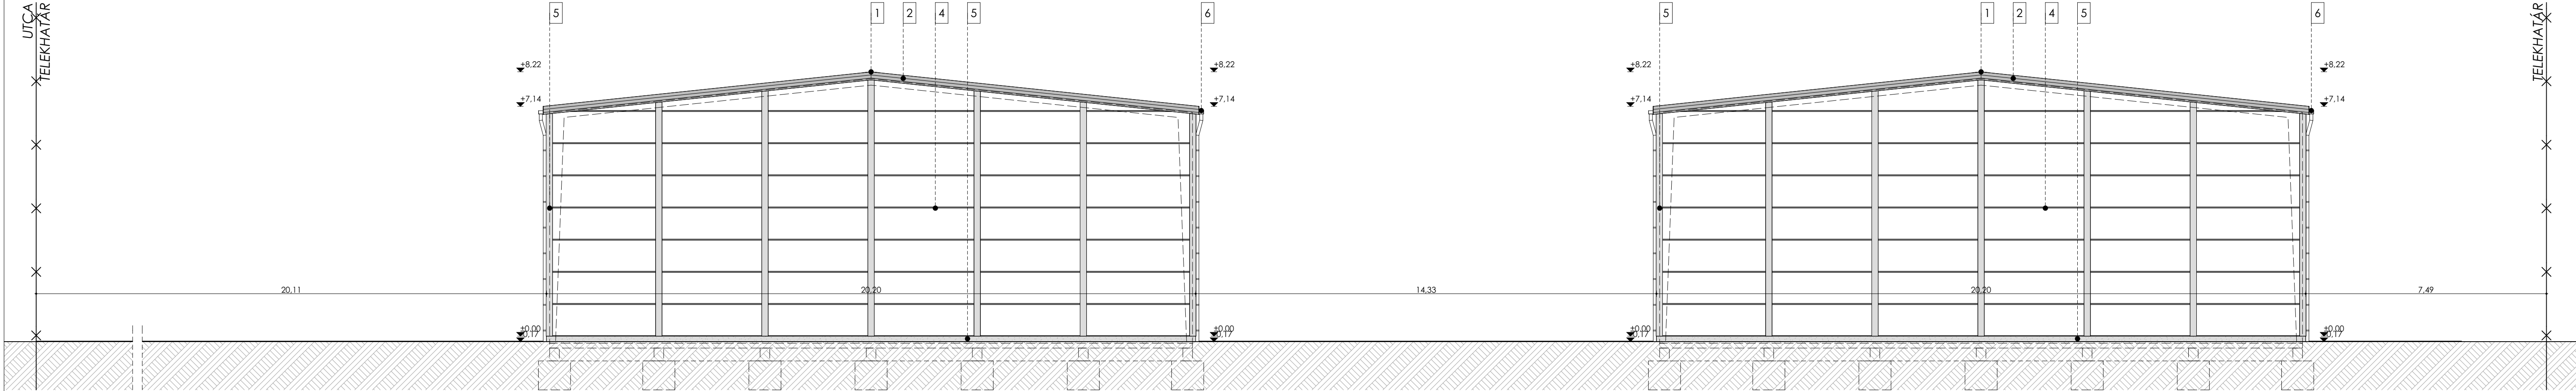

RAKTÁR II.

RAKTÁR I.

Délnyugati homlokzat M 1:100  
RAKTÁR I.

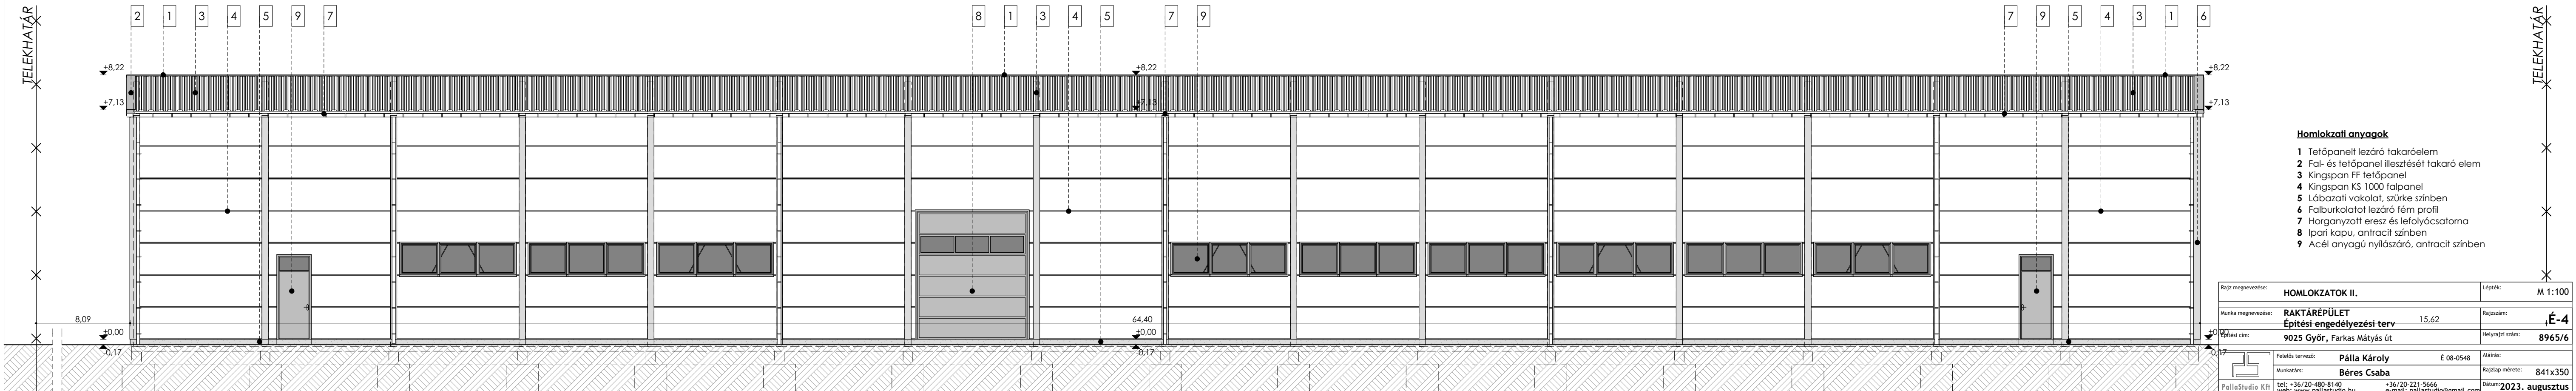

- Homlokzati anyagok**
- 1 Tetőpanelt lezáró takaróelem
  - 2 Fal- és tetőpanel illesztését takaró elem
  - 3 Kingspan FF tetőpanel
  - 4 Kingspan KS 1000 falpanel
  - 5 Lábazati vakolat, szürke színben
  - 6 Falburkolatot lezáró fém profil
  - 7 Horganyzott ereszt és lefolyócsatorna
  - 8 Ipari kapu, antracit színben
  - 9 Acél anyagú nyílászáró, antracit színben

Rajz megnevezése:	HOMLOKZATOK II.	Lépték:	M 1:100
Munka megnevezése:	RAKTÁRÉPÜLET Építési engedélyezési terv	15,62	Rajzszám: É-4
Projekt címe:	9025 Győr, Farkas Mátyas út		Helyrajzi szám: 8965/6
Felelős tervező:	Pálla Károly	É 08-0548	Aláírás:
Munkatárs:	Béres Csaba		Rajztap mérete: 841x350
PallaStúdió Kft	tel: +36/20-480-8140 web: www.pallastudio.hu	+36/20-221-5666 e-mail: pallastudio@gmail.com	Dátum: 2023. augusztus

Ez a terv szerzői jog által védett szellemi termék. A terv építési engedélyezésre szolgál, a kivitelezést nem helyettesíti!